

ELEVACION Y PLANTA

Escala: 1:50 (1/4" = 1'-0") 4267 (14'-0") ancho unidad mostrada


DATOS DIMENSIONALES PARA PAQUETES ESTANDAR

Medida Unidad Estandar		Maxima Apertura Corrediza*	Apertura en Emergencia	Vano de Obra	
Ancho	Alto			Ancho	Alto
4267 (14'-0")	2286 (7'-6")	914 (3'-0")	1003 (3'-3 1/2")	4280 (14'-0 1/2")	2292 (7'-6 1/4")
4877 (16'-0")	2286 (7'-6")	1067 (3'-6")	1156 (3'-9 1/2")	4889 (16'-0 1/2")	2292 (7'-6 1/4")

1. Para activacion, herrajes, umbrales y opciones ver **ESPECIFICACIONES ARQUITECTONICAS** iniciando en pagina A5.0 y **DETALLES DE ESPECIFICACIONES** iniciando en pagina A8.0.

2. Las secciones mostradas son con preparacion vidrio estandar de 6 mm (1/4


* 3. El estandar de proteccion de dedos es de 89 mm (3 1/2") (ver la planta).3.

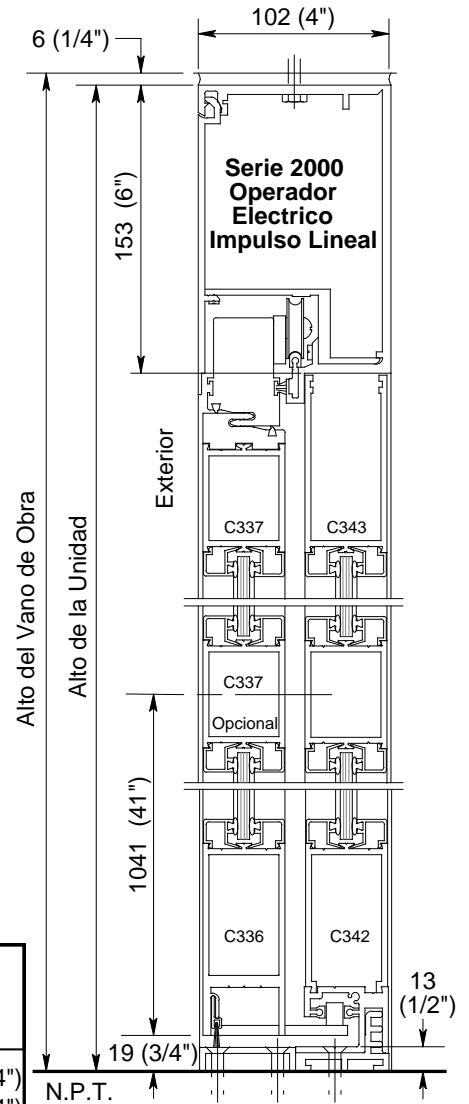

SECCION VERTICAL

Escala: 1:4 (3" = 1'-0")

Puerta mostrada en posicion abierta.

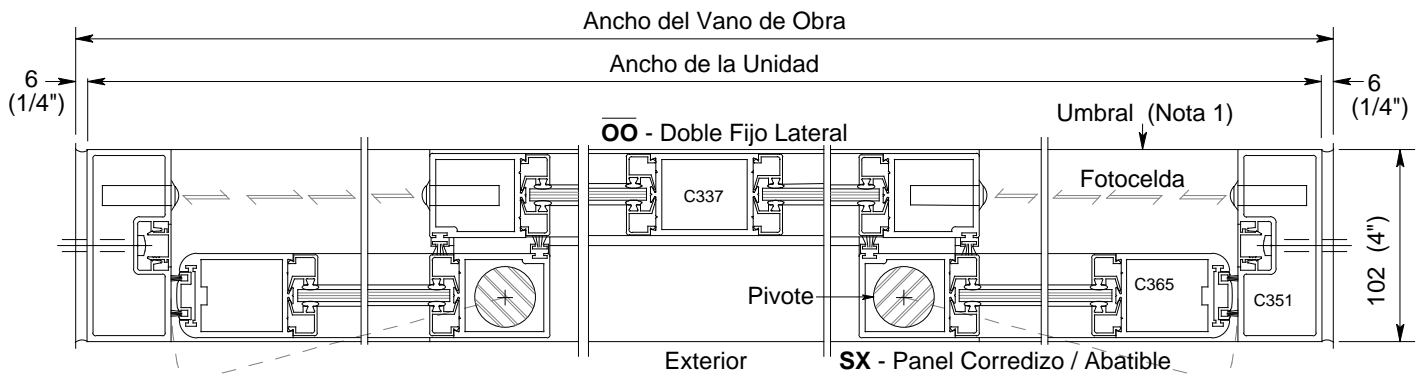

SECCION HORIZONTAL

Escala: 1:4 (3" = 1'-0")

Cooper 1.087d3