

ELEVACION Y PLANTA


Escala: 1:50 (1/4" = 1'-0")

3658 (12'-0") ancho unidad mostrada

DATOS DIMENSIONALES PARA PAQUETES ESTANDAR

Medida Unidad Estandar		Maxima Apertura Corrediza *	Apertura en Emergencia	Vano de Obra	
Ancho	Alto			Ancho	Alto
3200 (10'-6")	2286 (7'-6")	914 (3'-0")	1003 (3'-3 1/2")	3213 (10'-6 1/2")	2292 (7'-6 1/4")
3658 (12'-0")	2286 (7'-6")	1067 (3'-6")	1156 (3'-9 1/2")	3670 (12'-0 1/2")	2292 (7'-6 1/4")

1. Para activacion, herrajes, umbrales y opciones ver **ESPECIFICACIONES ARQUITECTONICAS** iniciando en pagina A5.0 y **DETALLES DE ESPECIFICACIONES** pag. A8.0.
2. Las secciones mostradas son con preparacion vidrio estandar de 6 mm (1/4")
- * 3. El estandar de proteccion de dedos es de 89 mm (3 1/2") (ver la planta).3

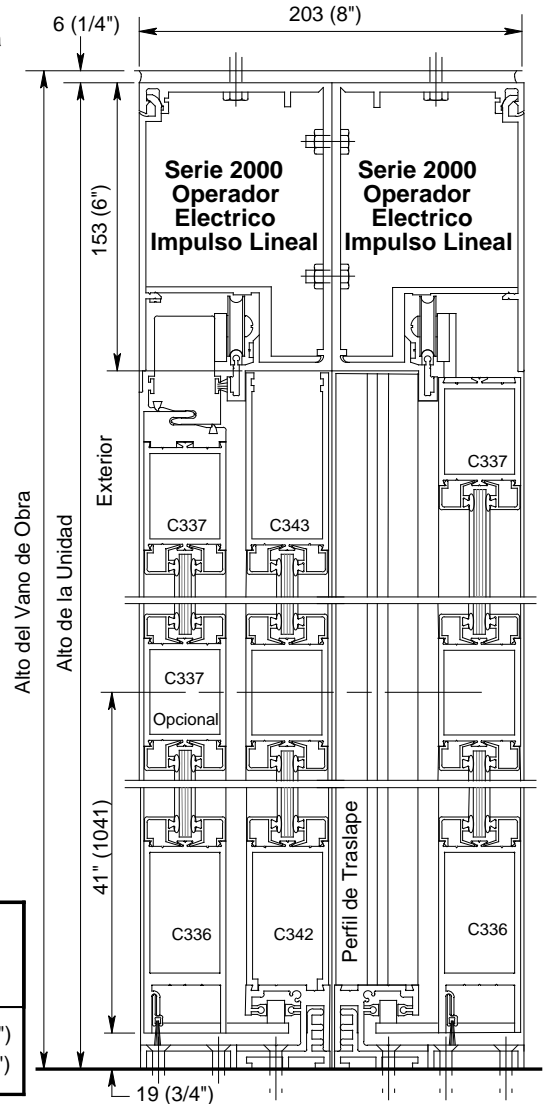


SECCION VERTICAL

Escala : 1:4 (3" = 1'-0")

Puerta mostrada en posicion abierta.

1

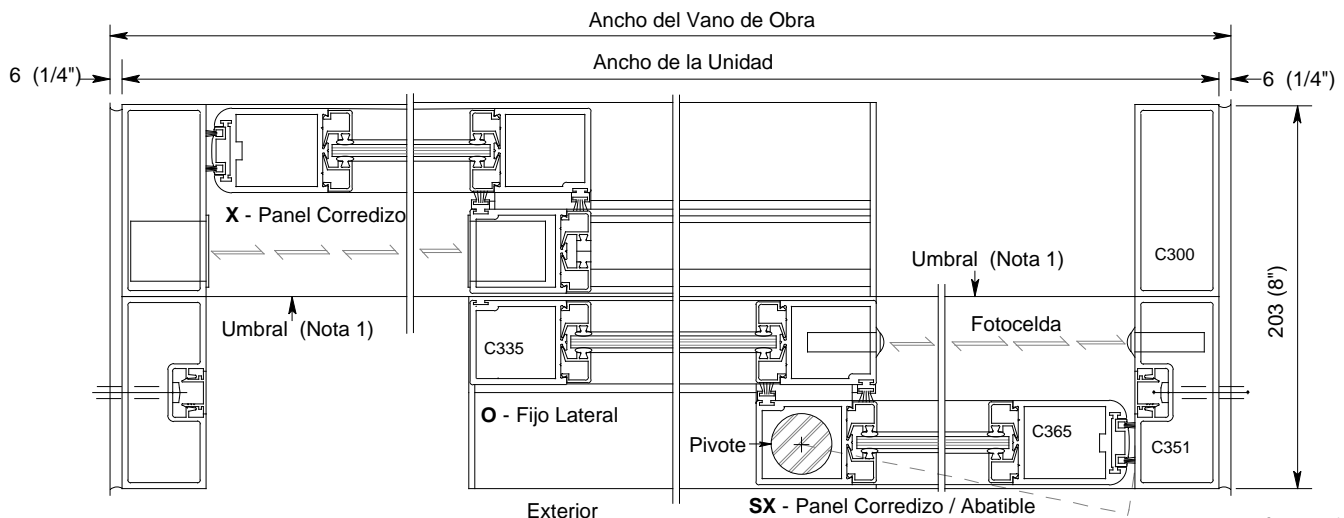

SECCION HORIZONTAL

Escala: 1:4 (3" = 1'-0")

Tipo X-O-SX es mostrada, SX-O-X opuesta

2