


ELEVACIONES Y PLANTAS

Escala: 1:50 (1/4" = 1'-0" 7'-0" (2134) ancho unidad mostrada

DATOS DIMENSIONALES PARA PAQUETES ESTANDAR


Medida Unidad Estandar		Maximum Slide Opening *	Breakout Opening	Vano de Obra	
Width	Height			Width	Height
7'-0" (2134)	7'-6" (2286)	3'-0" (914)	6'-3" (1905)	7'-0 1/2" (2146)	7'-6 1/4" (2292)
8'-0" (2438)	7'-6" (2286)	3'-6" (1067)	7'-3" (2210)	8'-0 1/2" (2451)	7'-6 1/4" (2292)
8'-6" (2591)	7'-6" (2286)	3'-9" (1143)	7'-9" (2362)	8'-6 1/2" (2604)	7'-6 1/4" (2292)
9'-0" (2743)	7'-6" (2286)	4'-0" (1219)	8'-3" (2515)	9'-0 1/2" (2756)	7'-6 1/4" (2292)

1. Para activación, herrajes, umbrales y opciones ver **ESPECIFICACIONES ARQUITECTONICAS** iniciando en pagina A5.0 y **DETALLES DE ESPECIFICACIONES** iniciando en pagina A8.0.
2. Las secciones mostradas son con preparación vidrio estandar de 6 mm (1/4")
- * 3. El estandar de protección de dedos es de 89 mm (3 1/2") (ver la planta).

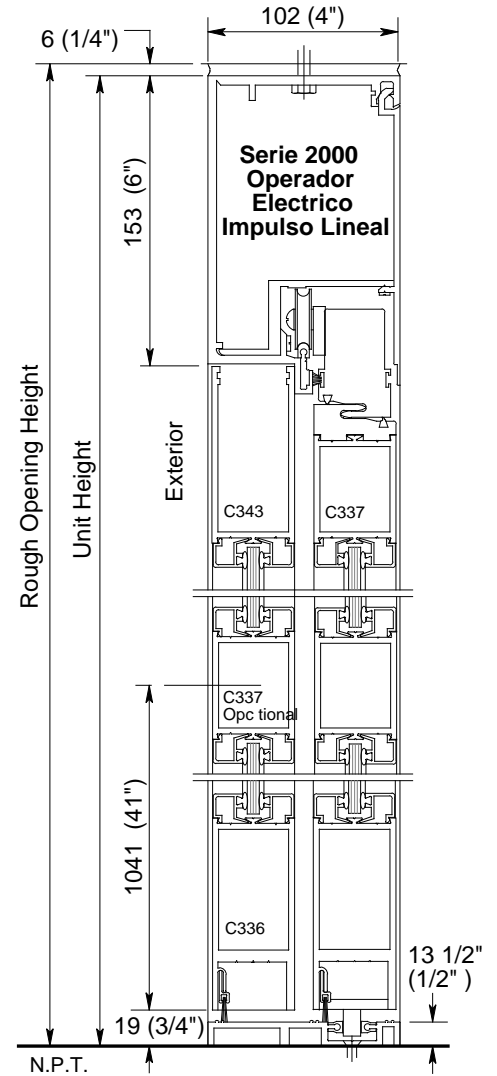

SECCION VERTICAL

Escala: 1:4 (3" = 1'-0")
 Puerta mostrada en posición abierta.

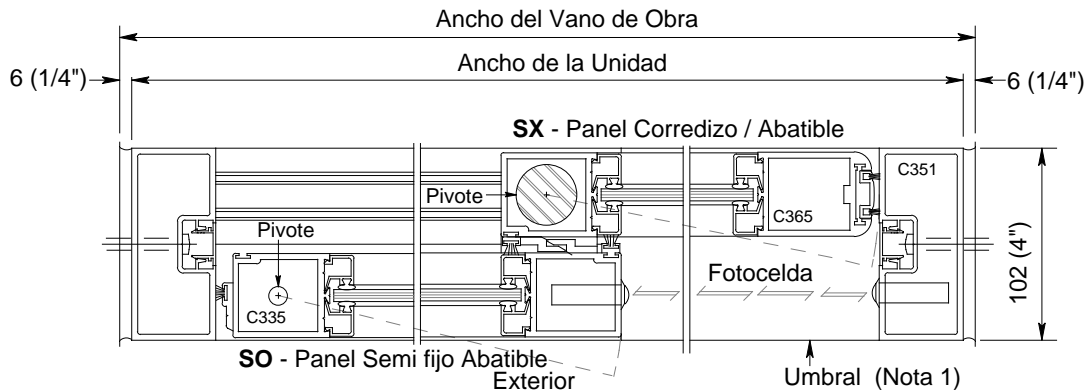

SECCION HORIZONTAL

Escala: 1:4 (3" = 1'-0") Tipo SO-SX mostrada, SX-SO opuesta

Cooper 1.092d3