

### ELEVACIONES Y PLANTAS

Escala: 1:50 (1/4" = 1'-0") 2134 (7'-0") ancho unidad mostrada

### DATOS DIMENSIONALES PARA PAQUETES ESTANDAR

Medida Unidad Estandar		Maxima Apertura Corrediza*	Vano de Obra	
Ancho	Alto		Ancho	Alto
2134 (7'-0")	2286 (7'-6")	914 (3'-0")	2146 (7'-0 1/2")	2292 (7'-6 1/4")
2438 (8'-0")	2286 (7'-6")	1067 (3'-6")	2451 (8'-0 1/2")	2292 (7'-6 1/4")
2591 (8'-6")	2286 (7'-6")	1143 (3'-9")	2604 (8'-6 1/2")	2292 (7'-6 1/4")
2743 (9'-0")	2286 (7'-6")	1219 (4'-0")	2756 (9'-0 1/2")	2292 (7'-6 1/4")


1. Para activacion, herrajes, umbrales y opciones ver ESPECIFICACIONES. ARQUITECTONICAS iniciando en pagina A5.0 y DETALLES DE ESPECIFICACIONES iniciando en pagina A8.0.

2. Las secciones mostradas son con preparacion vidrio estandar 6 mm (1/4").

\* 3. El estandar de proteccion de dedos es de 89 mm (3 1/2") (ver la planta).

### SECCION VERTICAL

Escala: 1:4 (3" = 1'-0")  
 Puerta mostrada en posicion abierta.

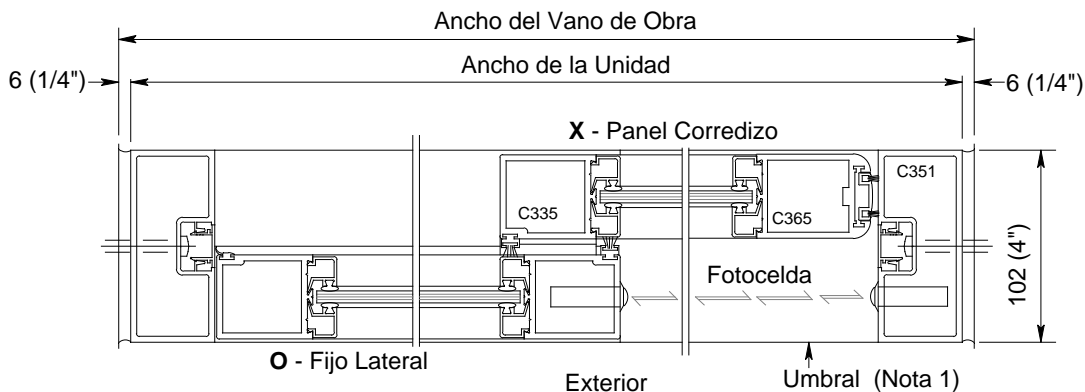

### SECCION HORIZONTAL

Escala: 1:4 (3" = 1'-0") Tipo O-X mostrada, X-O opuesto