


### ELEVACIONES Y PLANTAS

Escala: 1:50 (1/4" = 1'-0") 2134 (7'-0") ancho unidad mostrada

### DATOS DIMENSIONALES PARA PAQUETES ESTANDAR


| Medida Unidad Estandar |              | Maxima Apertura Corrediza | Vano de Obra     |                  |
|------------------------|--------------|---------------------------|------------------|------------------|
| Ancho                  | Alto         |                           | Ancho            | Alto             |
| 1829 (6'-0")           | 2337 (7'-8") | 800 (2'-7 1/2")           | 1842 (6'-0 1/2") | 2343 (7'-8 1/4") |
| 1981 (6'-6")           | 2337 (7'-8") | 889 (2'-11")              | 1994 (6'-6 1/2") | 2343 (7'-8 1/4") |
| 2134 (7'-0")           | 2337 (7'-8") | 965 (3'-2")               | 2147 (7'-0 1/2") | 2343 (7'-8 1/4") |
| 2438 (8'-0")           | 2337 (7'-8") | 1118 (3'-8")              | 2451 (8'-0 1/2") | 2343 (7'-8 1/4") |

1. Para activación, herrajes, umbrales y opciones ver **ESPECIFICACIONES ARQUITECTONICAS** iniciando en pagina A5.0 y **DETALLES DE ESPECIFICACIONES** iniciando en pagina A8.0.
2. Las secciones mostradas son con vidrio estandar de 12.7 ( 1/2").

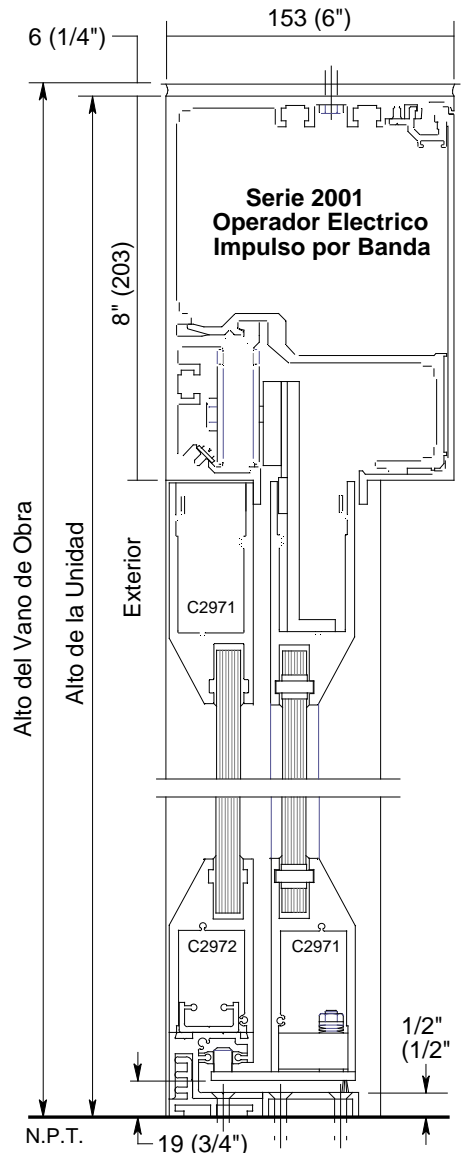

### SECCION VERTICAL

Escala : 1:4 (3" = 1'-0")  
 Puerta mostrada en posicion abierta.

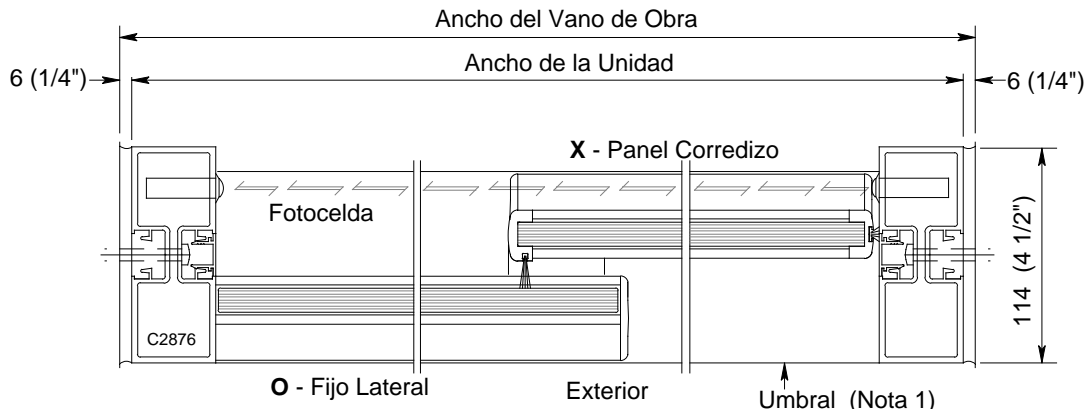

### SECCION HORIZONTAL

Escala: 1:4 (3" = 1'-0") Tipo O-X mostrada, X-O opuesta