

ELEVACIONES Y PLANTAS


Escala: 1:50 (1/4" = 1'-0") 4267 (14'-0") ancho unidad mostrada

DATOS DIMENSIONALES PARA PAQUETES ESTANDAR

Medida Unidad Estandar		Máxima Apertura Corrediza	Vano de Obra	
Ancho	Alto		Ancho	Alto
2438 (8'-0")	2337 (7'-8")	1016 (3'-4")	2451 (8'-0 1/2")	2343 (7'-8 1/4")
3048 (10'-0")	2337 (7'-8")	1321 (4'-4")	3061 (10'-0 1/2")	2343 (7'-8 1/4")
3658 (12'-0")	2337 (7'-8")	1627 (5'-4")	3670 (12'-0 1/2")	2343 (7'-8 1/4")
4267 (14'-0")	2337 (7'-8")	1930 (6'-4")	4280 (14'-0 1/2")	2343 (7'-8 1/4")

1. Para activación, herrajes, umbrales y opciones ver **ESPECIFICACIONES ARQUITECTONICAS** iniciando en pagina A5.0 y **DETALLES DE ESPECIFICACIONES** iniciando en pagina A8.0.


2. Las secciones mostradas son con vidrio estandar de 12.7 (1/2").

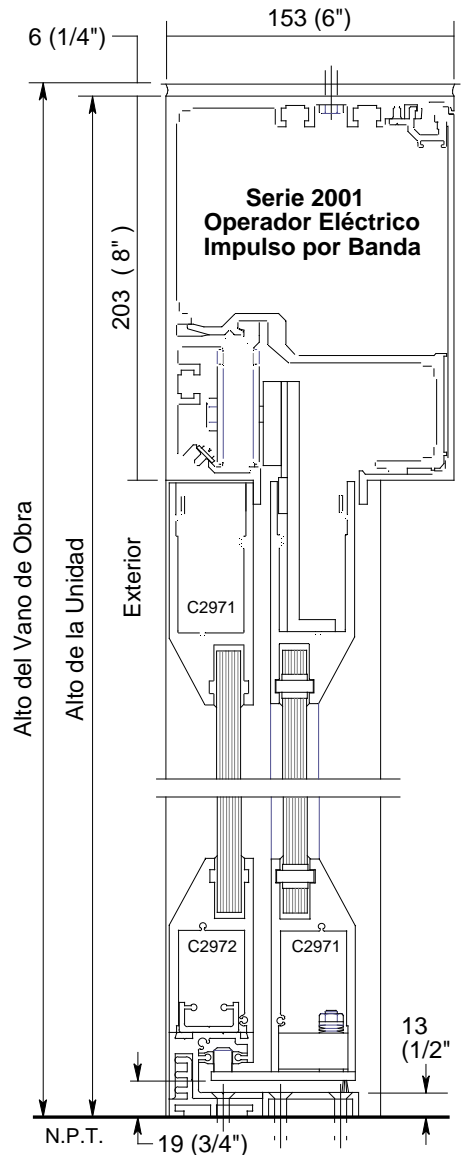

SECCION VERTICAL

Escala : 1:4 (3" = 1'-0")

Puerta mostrada en posición abierta.

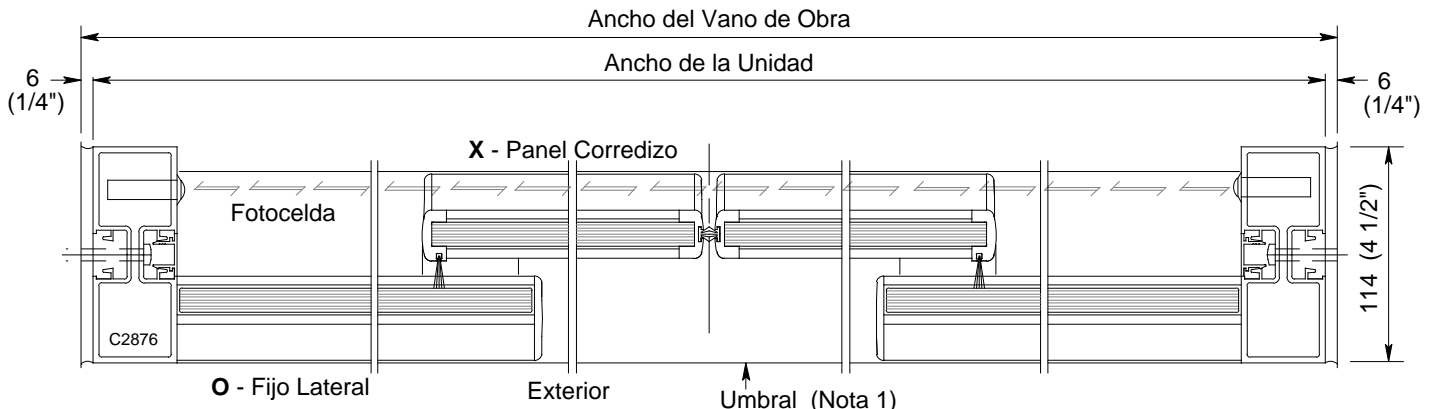

SECCION HORIZONTAL

Escala: 1:4 (3" = 1'-0")