

DETALLE ARQUITECTONICO

PUERTA CORREDIZA AUTOMATICA - COMERCIAL


SERIE 2001 IMPULSO BANDA

A4.15 s

TIPO: 2500 O-SX-SX-O

ELEGANT™

5/11

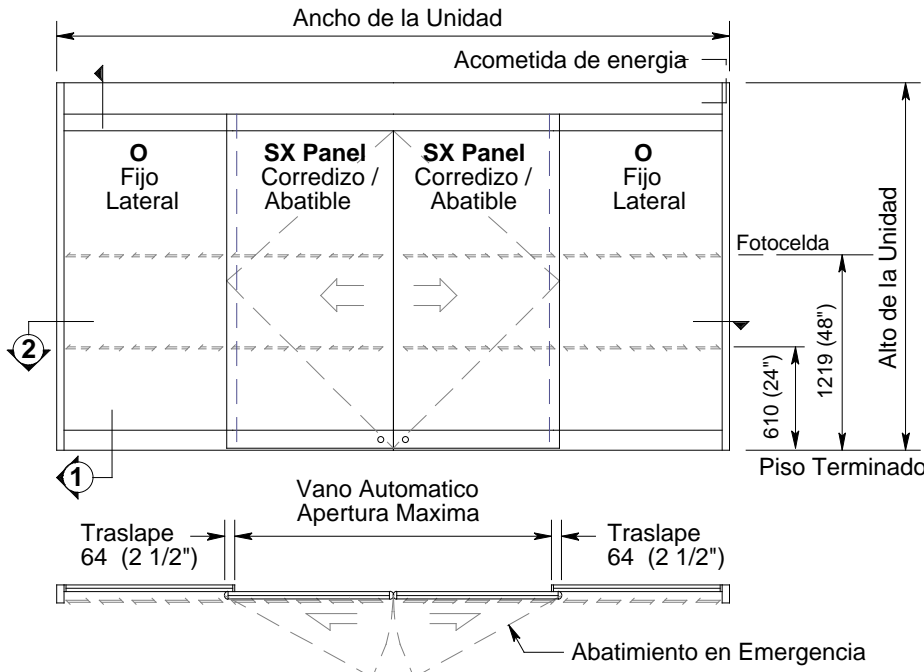

ELEVACIONES Y PLANTAS


Escala: 1:50 (1/4" = 1'-0") 4267 (14'-0") ancho unidad mostrada

DATOS DIMENSIONALES PARA PAQUETES ESTANDAR

| Medida Unidad Estandar | | Maximo de abrir en corrediza std y emergencia | Vano de Obra | |
|------------------------|--------------|---|-------------------|------------------|
| Ancho | Alto | | Ancho | Alto |
| 2438 (8'-0") | 2337 (7'-8") | 1016 (3'-4") | 2451 (8'-0 1/2") | 2343 (7'-8 1/4") |
| 3048 (10'-0") | 2337 (7'-8") | 1321 (4'-4") | 3061 (10'-0 1/2") | 2343 (7'-8 1/4") |
| 3658 (12'-0") | 2337 (7'-8") | 1627 (5'-4") | 3670 (12'-0 1/2") | 2343 (7'-8 1/4") |
| 4267 (14'-0") | 2337 (7'-8") | 1930 (6'-4") | 4280 (14'-0 1/2") | 2343 (7'-8 1/4") |

1. Para activaci3n, herrajes, umbrales y opciones ver **ESPECIFICACIONES ARQUITECTONICAS** iniciando en pagina A5.0 y **DETALLES DE ESPECIFICACIONES** iniciando en pagina A8.0.


2. Las secciones mostradas son con vidrio estandar de 12.7 (1/2").

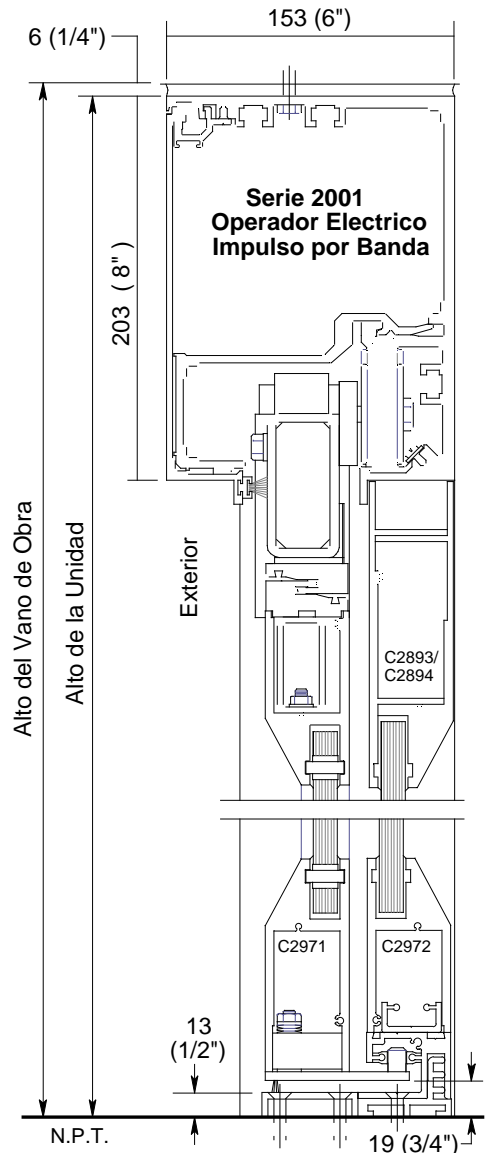

SECCION VERTICAL

Escala : 1:4 (3" = 1'-0")

Puerta mostrada en posicion abierta.

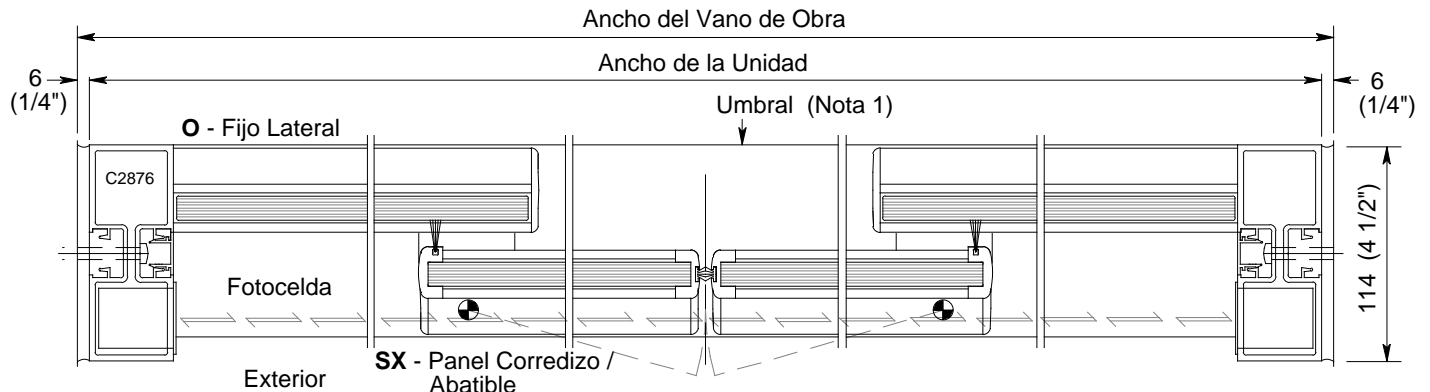

SECCION HORIZONTAL

Escala: 1:4 (3" = 1'-0")