


ELEVACIONES Y PLANTAS

Escala: 1:50 (1/4" = 1'-0") 2134 (7'-0") ancho unidad mostrada

DATOS DIMENSIONALES PARA PAQUETES ESTANDAR


Medida Unidad Estandar		Maxima Apertura Corrediza*	Apertura Emergencia	Vano de Obra	
Ancho	Alto			Ancho	Alto
2134 (7'-0")	2337 (7'-8")	914 (3'-0")	1003 (3'-3 1/2")	2146 (7'-0 1/2")	2343" (7'-8 1/4")
2438 (8'-0")	2337 (7'-8")	1067 (3'-6")	1156 (3'-9 1/2")	2451 (8'-0 1/2")	2343" (7'-8 1/4")
2591 (8'-6")	2337 (7'-8")	1143 (3'-9")	1232 (4'-0 1/2")	2604 (8'-6 1/2")	2343" (7'-8 1/4")
2743 (9'-0")	2337 (7'-8")	1219 (4'-0")	1308 (4'-3 1/2")	2756 (9'-0 1/2")	2343" (7'-8 1/4")

1. Para activacion, herrajes, umbrales y opciones ver **ESPECIFICACIONES ARQUITECTONICAS** iniciando en pagina A5.0 y **DETALLES DE ESPECIFICACIONES** iniciando en pagina A8.0..
2. Las secciones mostradas son con preparacion vidrio estandar 6 mm (1/4")
- * 3.El estandar de proteccion de dedos es de 89 mm (3 1/2") (ver la planta).

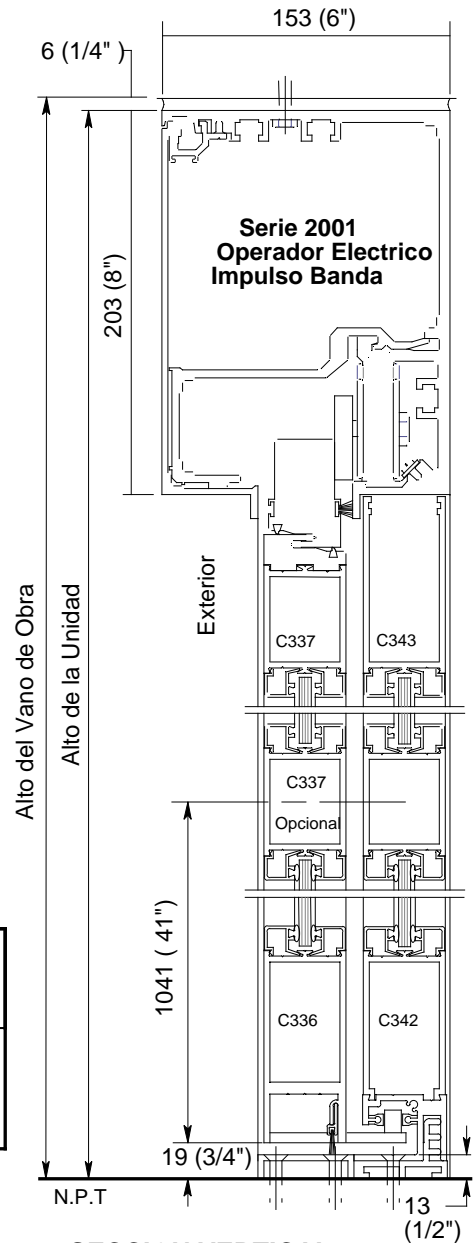

SECCION VERTICAL

Escala: 1:4 (3" = 1'-0")
 Puerta mostrada en posicion abierta.

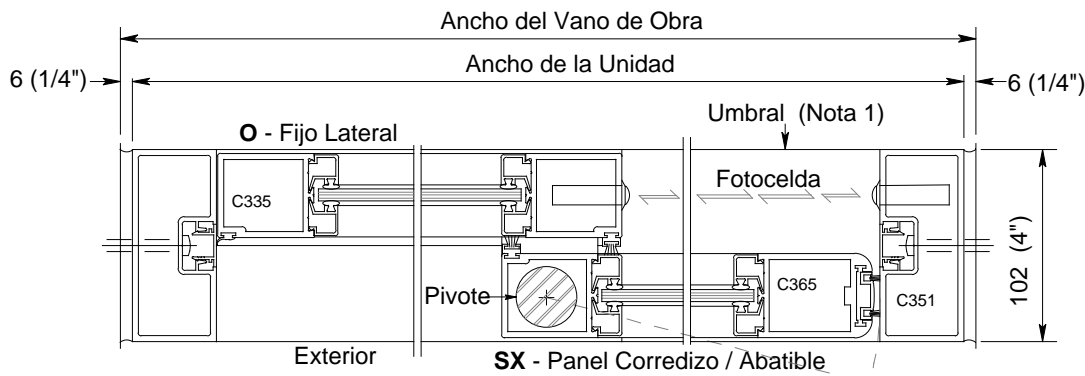

SECCION HORIZONTAL

Escala: 1:4 (3" = 1'-0") Tipo O-SX es mostrada, SX-O opuesta