

ELEVACION Y PLANTA

Escala: 1:50 (1/4" = 1'-0") 4267 (14'-0") ancho unidad mostrada


DATOS DIMENSIONALES PARA PAQUETES ESTANDAR

Medida Unidad Estandar		Maxima Apertura Corrediza *	Apertura en Emergencia	Vano de Obra	
Ancho	Alto			Ancho	Alto
2438 (8'-0")	2337 (7'-8")	914 (3'-0")	1092 (3'-7")	2451 (8'-0 1/2")	2343 (7'-8 1/4")
2743 (9'-0")	2337 (7'-8")	1067 (3'-6")	1247 (4'-1")	2756 (9'-0 1/2")	2343 (7'-8 1/4")
3048 (10'-0")	2337 (7'-8")	1219 (4'-0")	1397 (4'-7")	3061 (10'-0 1/2")	2343 (7'-8 1/4")
3658 (12'-0")	2337 (7'-8")	1524 (5'-0")	1702 (5'-7")	3670 (12'-0 1/2")	2343 (7'-8 1/4")
4267 (14'-0")	2337 (7'-8")	1829 (6'-0")	2007 (6'-7")	4280 (14'-0 1/2")	2343 (7'-8 1/4")
4877 (16'-0")	2337 (7'-8")	2134 (7'-0")	2311 (7'-7")	4889 (16'-0 1/2")	2343 (7'-8 1/4")

1. Para activación, herrajes, umbrales y opciones ver **ESPECIFICACIONES ARQUITECTONICAS** iniciando en pagina A5.0 y **DETALLES DE ESPECIFICACIONES** iniciando en pagina A8.0.

2. Las secciones mostradas son con preparación vidrio estandar de 6 mm (1/4")


* 3.El estandar de protección de dedos es de 89 mm (3 1/2") (ver la planta).

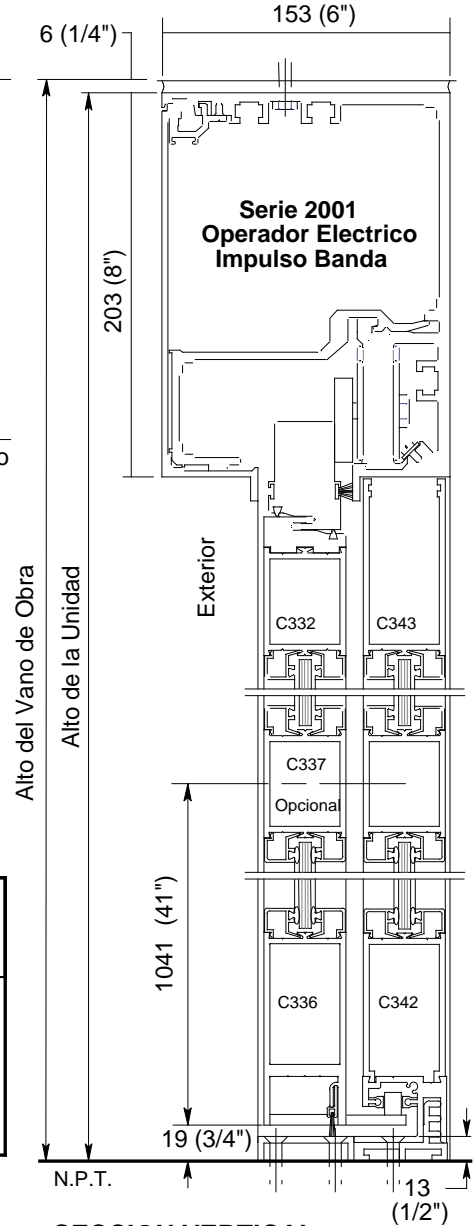

SECCION VERTICAL

Escala : 1:4 (3" = 1'-0")

Puerta mostrada en posición abierta.

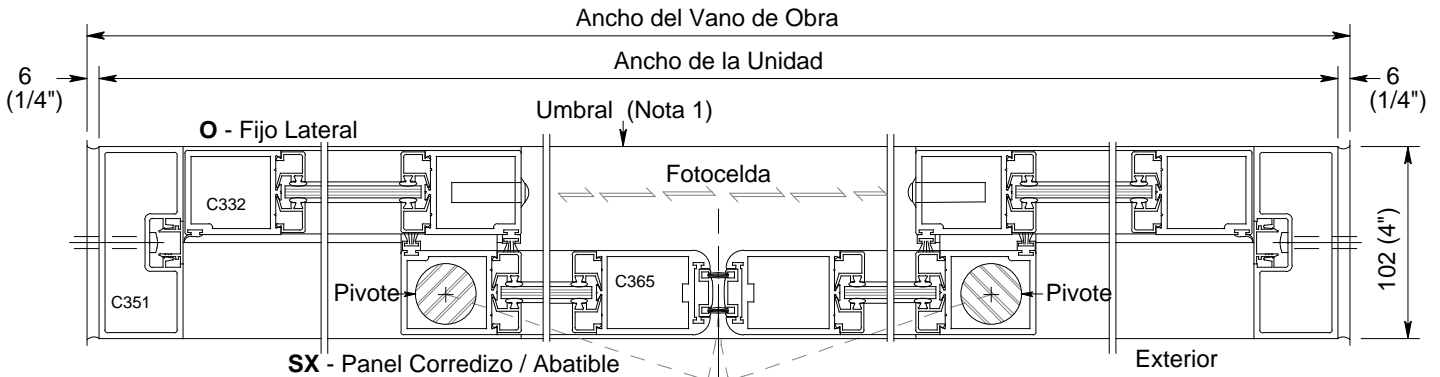

SECCION HORIZONTAL

Escala: 1:4 (3" = 1'-0")