

ELEVACION Y PLANTA

Escala: 1:50 (1/4" = 1'-0") 4267 (14'-0") ancho unidad mostrada S


DATOS DIMENSIONALES PARA PAQUETES ESTANDAR

Medida Unidad Estandar		Maxima Apertura Corrediza *	Apertura en Emergencia	Vano de Obra	
Ancho	Alto			Ancho	Alto
2438 (8'-0")	2337 (7'-8")	914 (3'-0")	1092 (3'-7")	2134 (7'-0")	
2743 (9'-0")	2337 (7'-8")	1067 (3'-6")	1247 (4'-1")	2134 (7'-0")	
3048 (10'-0")	2337 (7'-8")	1219 (4'-0")	1397 (4'-7")	2134 (7'-0")	
3658 (12'-0")	2337 (7'-8")	1524 (5'-0")	1702 (5'-7")	2134 (7'-0")	
4267 (14'-0")	2337 (7'-8")	1829 (6'-0")	2007 (6'-7")	2134 (7'-0")	
4877 (16'-0")	2337 (7'-8")	2134 (7'-0")	2311 (7'-7")	2134 (7'-0")	

1. Para activacion, herrajes, umbrales y opciones ver ESPECIFICACIONES ARQUITECTONICAS iniciando en pagina A5.0 y DETALLES DE ESPECIFICACIONES iniciando en pagina A8.0.

2. Las secciones mostradas son con preparaci3n vidrio estandar 6mm (1/4")

* 3. El estandar de protecci3n de dedos es de 89 mm (3 1/2") (ver la planta).

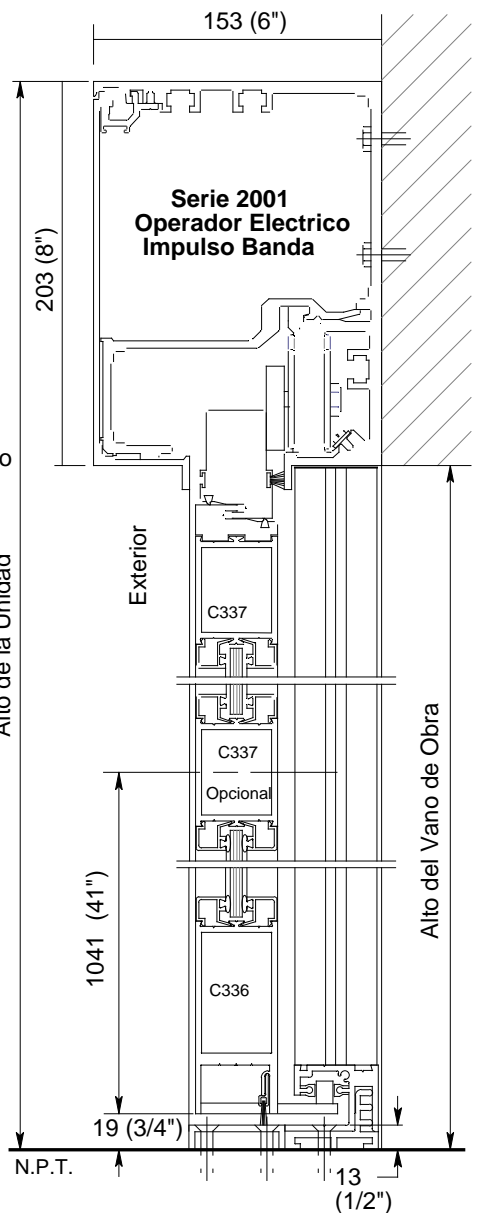


SECCION VERTICAL

Escala: 1:4 (3" = 1'-0")

Puerta mostrada en posicion abierta.

1

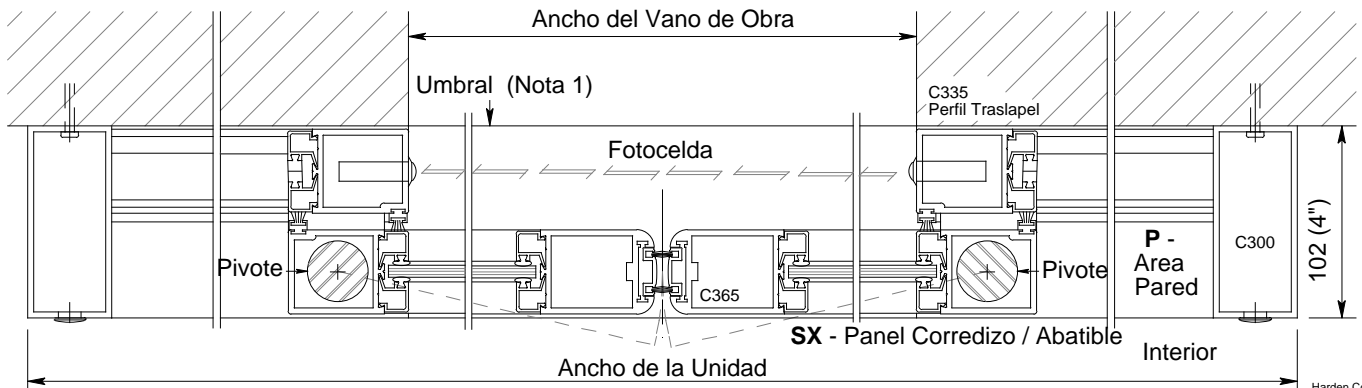

SECCION HORIZONTAL

Escala: 1:4 (3" = 1'-0")

2