

# DETALLE ARQUITECTONICO

## PUERTA CORREDIZA AUTOMATICA - COMERCIAL


SERIE 2003 IMPULSO BANDA

A3.7 s

TIPO: 110 P-SX-SX-P

MONTAJE ADOSADO A MURO

5/11

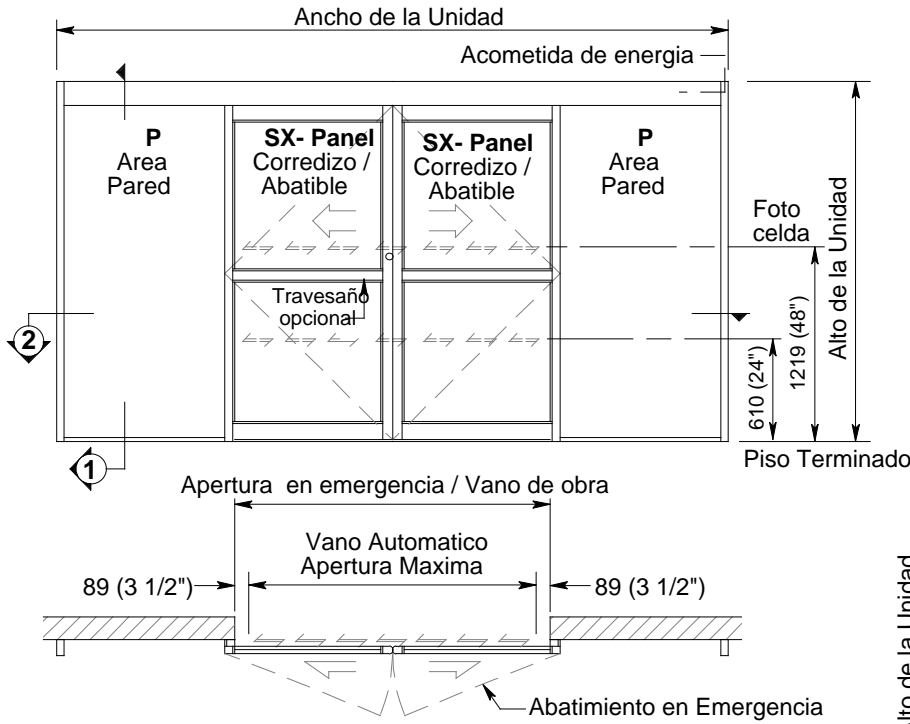


### ELEVACION Y PLANTA

Escala: 1:50 (1/4" = 1'-0") 4267 (14'-0") ancho unidad mostrada

### DATOS DIMENSIONALES PARA PAQUETES ESTANDAR


Medida Unidad Estandar		Maxima Apertura Corrediza*	Apertura en Emergencia	Vano de Obra	
Ancho	Alto			Ancho	Alto
2438 (8'-0")	2286 (7'-6")	914 (3'-0")	1092 (3'-7")	1092 (3'-7")	2134 (7'-0")
2743 (9'-0")	2286 (7'-6")	1067 (3'-6")	1245 (4'-1")	1245 (4'-1")	2134 (7'-0")
3048 (10'-0")	2286 (7'-6")	1219 (4'-0")	1397 (4'-7")	1397 (4'-7")	2134 (7'-0")
3658 (12'-0")	2286 (7'-6")	1524 (5'-0")	1702 (5'-7")	1702 (5'-7")	2134 (7'-0")
4267 (14'-0")	2286 (7'-6")	1829 (6'-0")	2007 (6'-7")	2007 (6'-7")	2134 (7'-0")
4877 (16'-0")	2286 (7'-6")	2134 (7'-0")	2311 (7'-7")	2311 (7'-7")	2134 (7'-0")

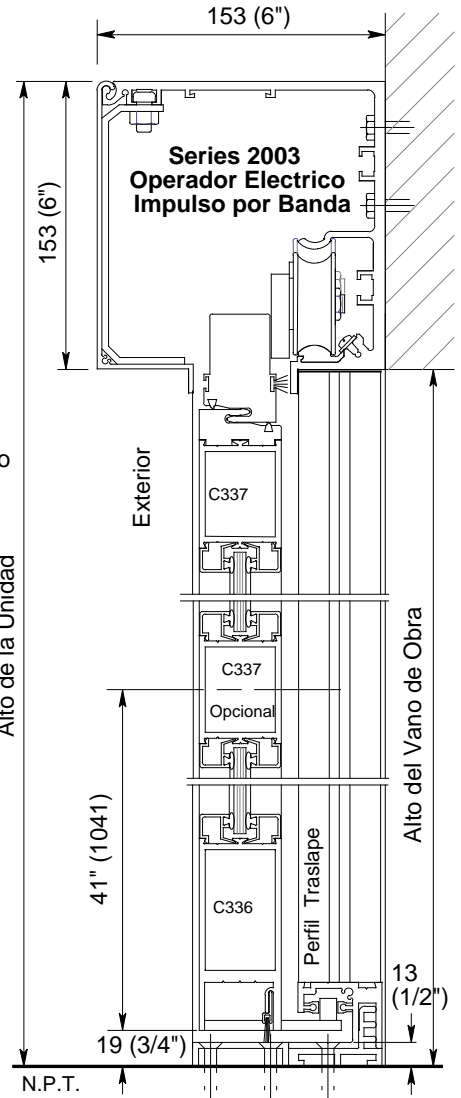

### SECCION VERTICAL

Escala: 1:4 (3" = 1'-0")  
 Puerta mostrada en posicion abierta.

1. Para activacion, herrajes, umbrales y opciones ver ESPECIFICACIONES . ARQUITECTONICAS iniciando en pagina A5.0 y DETALLES DE ESPECIFICACIONES iniciando en pagina A8.0.
2. Las secciones mostradas son con preparacion vidrio estandar de 6 mm (1/4").
- \* 3. El estandar de protecci3n de dedos es de 89 mm (3 1/2") (ver la planta).

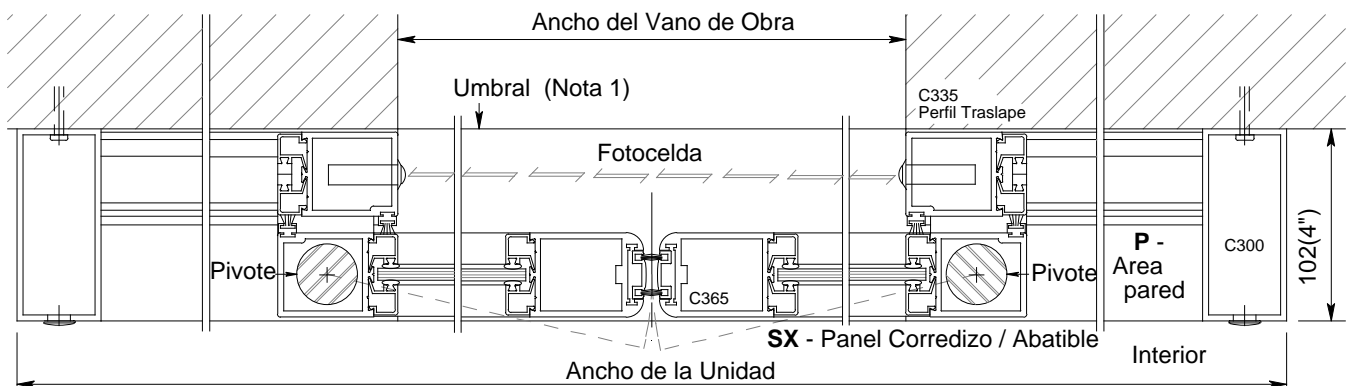

### SECCION HORIZONTAL

Escala: 1:4 (3" = 1'-0")