


ELEVACION Y PLANTA

Escala: 1:50 (1/4" = 1'-0") 4267 (14'-0") ancho unidad mostrada

DATOS DIMENSIONALES PARA PAQUETES ESTANDAR

Medida Unidad Estandar		Maxima Apertura Corrediza *	Vano de Obra	
Ancho	Alto		Ancho	Alto
2438 (8'-0")	2286 (7'-6")	914 (3'-0")	2451 (8'-0 1/2")	2292 (7'-6 1/4")
2743 (9'-0")	2286 (7'-6")	1067 (3'-6")	2756 (9'-0 1/2")	2292 (7'-6 1/4")
3048 (10'-0")	2286 (7'-6")	1219 (4'-0")	3061 (10'-0 1/2")	2292 (7'-6 1/4")
3658 (12'-0")	2286 (7'-6")	1524 (5'-0")	3670 (12'-0 1/2")	2292 (7'-6 1/4")
4267 (14'-0")	2286 (7'-6")	1829 (6'-0")	4280 (14'-0 1/2")	2292 (7'-6 1/4")
4877 (16'-0")	2286 (7'-6")	2134 (7'-0")	4889 (16'-0 1/2")	2292 (7'-6 1/4")

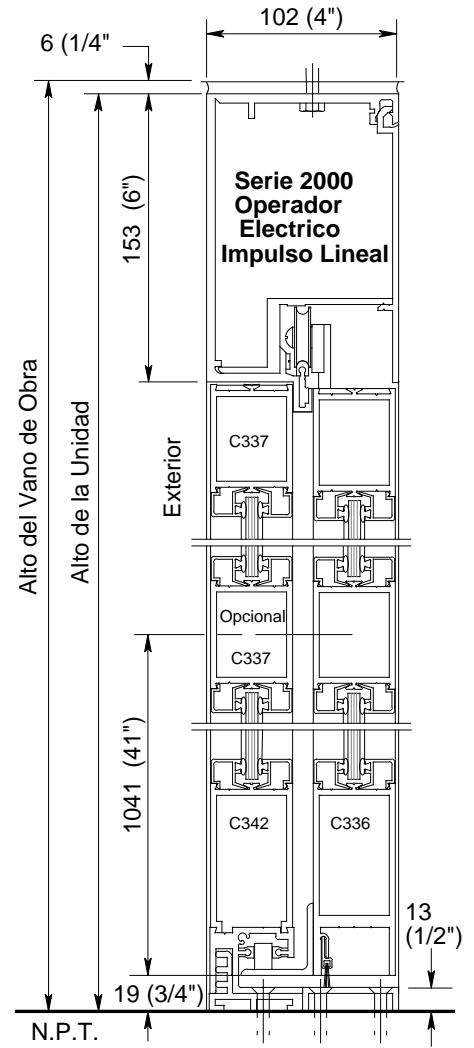


SECCION VERTICAL

Escala: 1:4 (3" = 1'-0")

1 Puerta mostrada en posicion abierta.

1. Para activacion, herrajes, umbrales y opciones ver **ESPECIFICACIONES ARQUITECTONICAS** iniciando en pagina A5.0 y **DETALLES DE ESPECIFICACIONES** iniciando en pagina A8.0.
2. Las secciones mostradas son con preparacion vidrio estandar de 6 mm (1/4
- * 3.El estandar de proteccion de dedos es de 89 mm (3 1/2") (ver la planta).

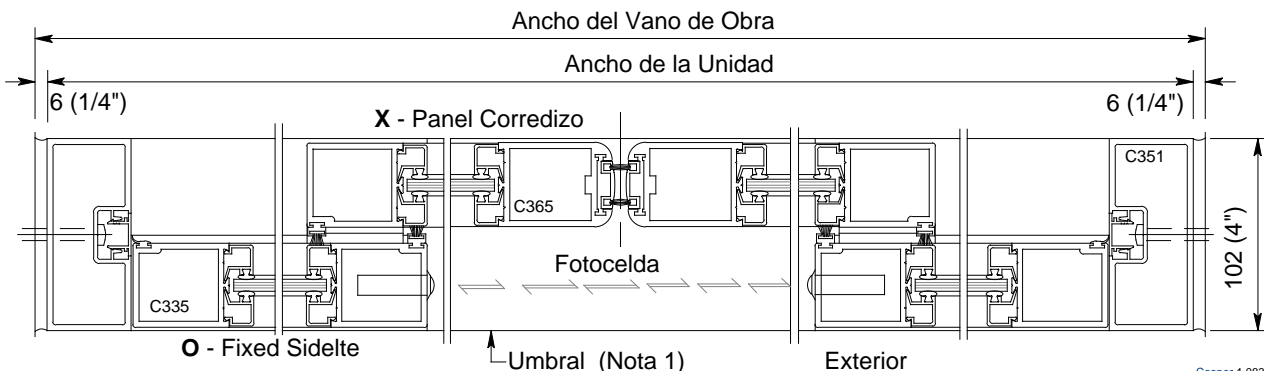

SECCION HORIZONTAL

Escala: 1:4 (3" = 1'-0")

2